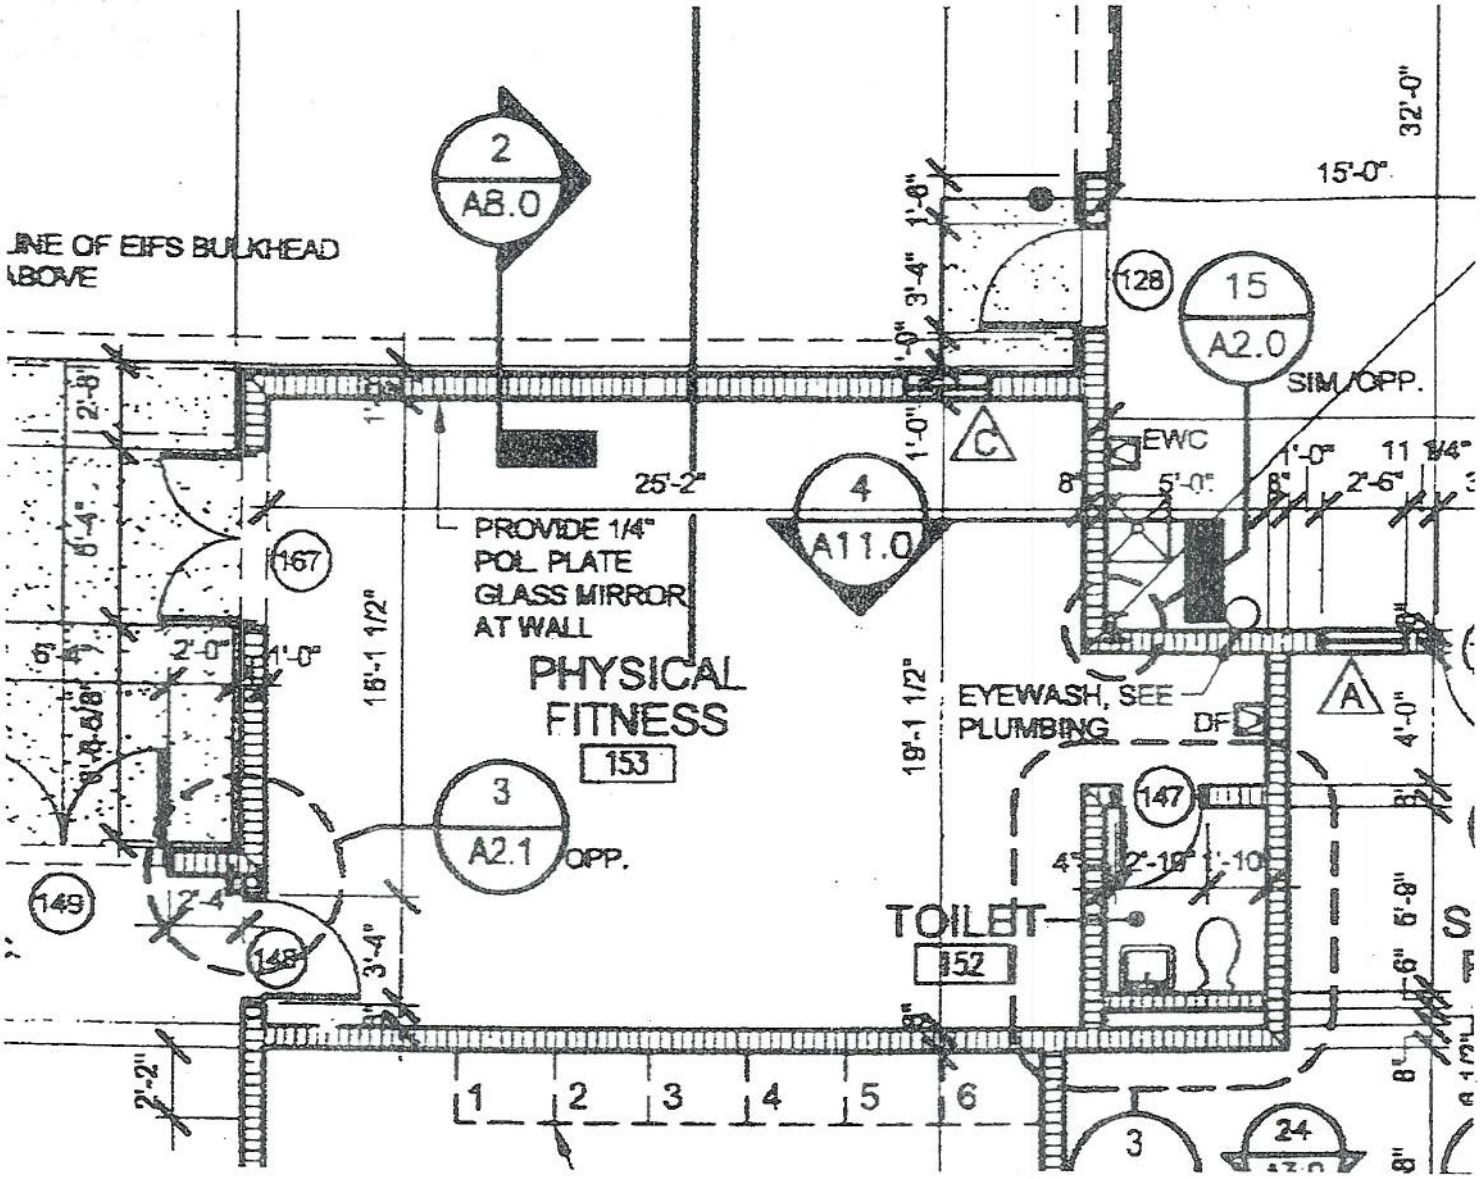
2
A8.0
LINE OF EIFS BULKHEAD
ABOVE
PROVIDE 1/4"
POL PLATE
GLASS MIRROR
AT WALL
PHYSICAL
FITNESS
153
25'-2"
16'-1 1/2"
19'-1 1/2"
4
A11.0
3
A2.1
OPP.
15
A2.0
SIM./OPP.
128
EWC
EYEWASH, SEE
PLUMBING
DF
147
TOILET
152
167
149
148
15'-0"
32'-0"
1
2
3
4
5
6
24

25'2" X 19' 1½"